
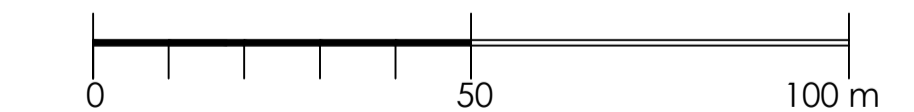


STAV	NAVHR LPM	NAVHR ZAD I.II	NAVHR ZAD I.III	NAVHR ZAD I.IV	
					HRANICA ZASTAVANÉHO ÚZEMIA - STAV/NAVHR
					VEREJNÝ VODOVOD JESTVUJÚCI / NAVRHOVANÝ
					DOPLNOK NAVRHU VODOVODU ZAD II / ZAD III / ZAD IV
					PRIMÁRNÝ VODOVODNÝ RAD JESTVUJÚCI / ZRUŠENÝ
					ODPADNÉ POTRUBIE
					STUDŔŇA
					ODVODŇOVACIA PRIEKOPA JESTVUJÚCA
					VODOMERNÁ ŠAČTA JESTVUJÚCA
					NAVROVANÉ PLOCHY ZMEN FUNKČNÉHO VYUŽITIA
					PRIMÁRNÝ VODOVODNÝ RAD NAVRHOVANÝ
					OBCHVAT DEČTICE

OZNAČENIE ZMIEN A DOPLNKOV

Č. LOKALITY	PŮVODNÁ FUNKCIA	NAVROVANÁ FUNKCIA	PLOCHA /ha/	POČET RD
01	dopravné plochy, komunikácie	dopravné plochy, komunikácie	-	-
02	poľnohospodársky pôdny fond	individuálna bytová výstavba	0,32 ha	6
03	poľnohospodársky pôdny fond	vinohrady	0,23 ha	-
04	prmyselná výroba, sklady, komunálny priemysel	individuálna bytová výstavba	1,00 ha	12
05	individuálna bytová výstavba	individuálna bytová výstavba	1,00 ha	10
06	individuálna bytová výstavba	polyfunkčné plochy byvania s vybavenosťou v parter	0,05 ha	-
07	nekomerčná občianska vybavenosť	komerčná občan.vybavenosť	0,08 ha	-
08	vyhradená zeleň záhrad	individuálna bytová výstavba	1,13 ha	-
09	vyhradená zeleň záhrad	individuálna bytová výstavba	0,11 ha	2
10	poľnohospodársky pôdny fond	individuálna bytová výstavba	0,10 ha	1
11	vyhradená zeleň záhrad	individuálna bytová výstavba	0,37 ha	-
12	poľnohospodárske záhumnienky/ poľnohospodársky pôdny fond	individuálna bytová výstavba	0,44 ha	6
13	poľnohospodársky pôdny fond	dopravné plochy - cyklistický chodník	0,3 ha	-
14	verejná zeleň	vybavenosť kultúrno-spoločen. charakteru	0,50 ha	-
15	poľnohospodárske záhumnienky/ vyhradená zeleň záhrad	individuálna bytová výstavba	2,50 ha	18
16	územie určené na rekultiváciu / verejná zeleň	vybavenosť kultúrno-spoločen. charakteru	0,12 ha	-
17	poľnohospodársky pôdny fond	polyfunkčné plochy byvania a nezáväzných výrobných prevádzok	0,14 ha	-

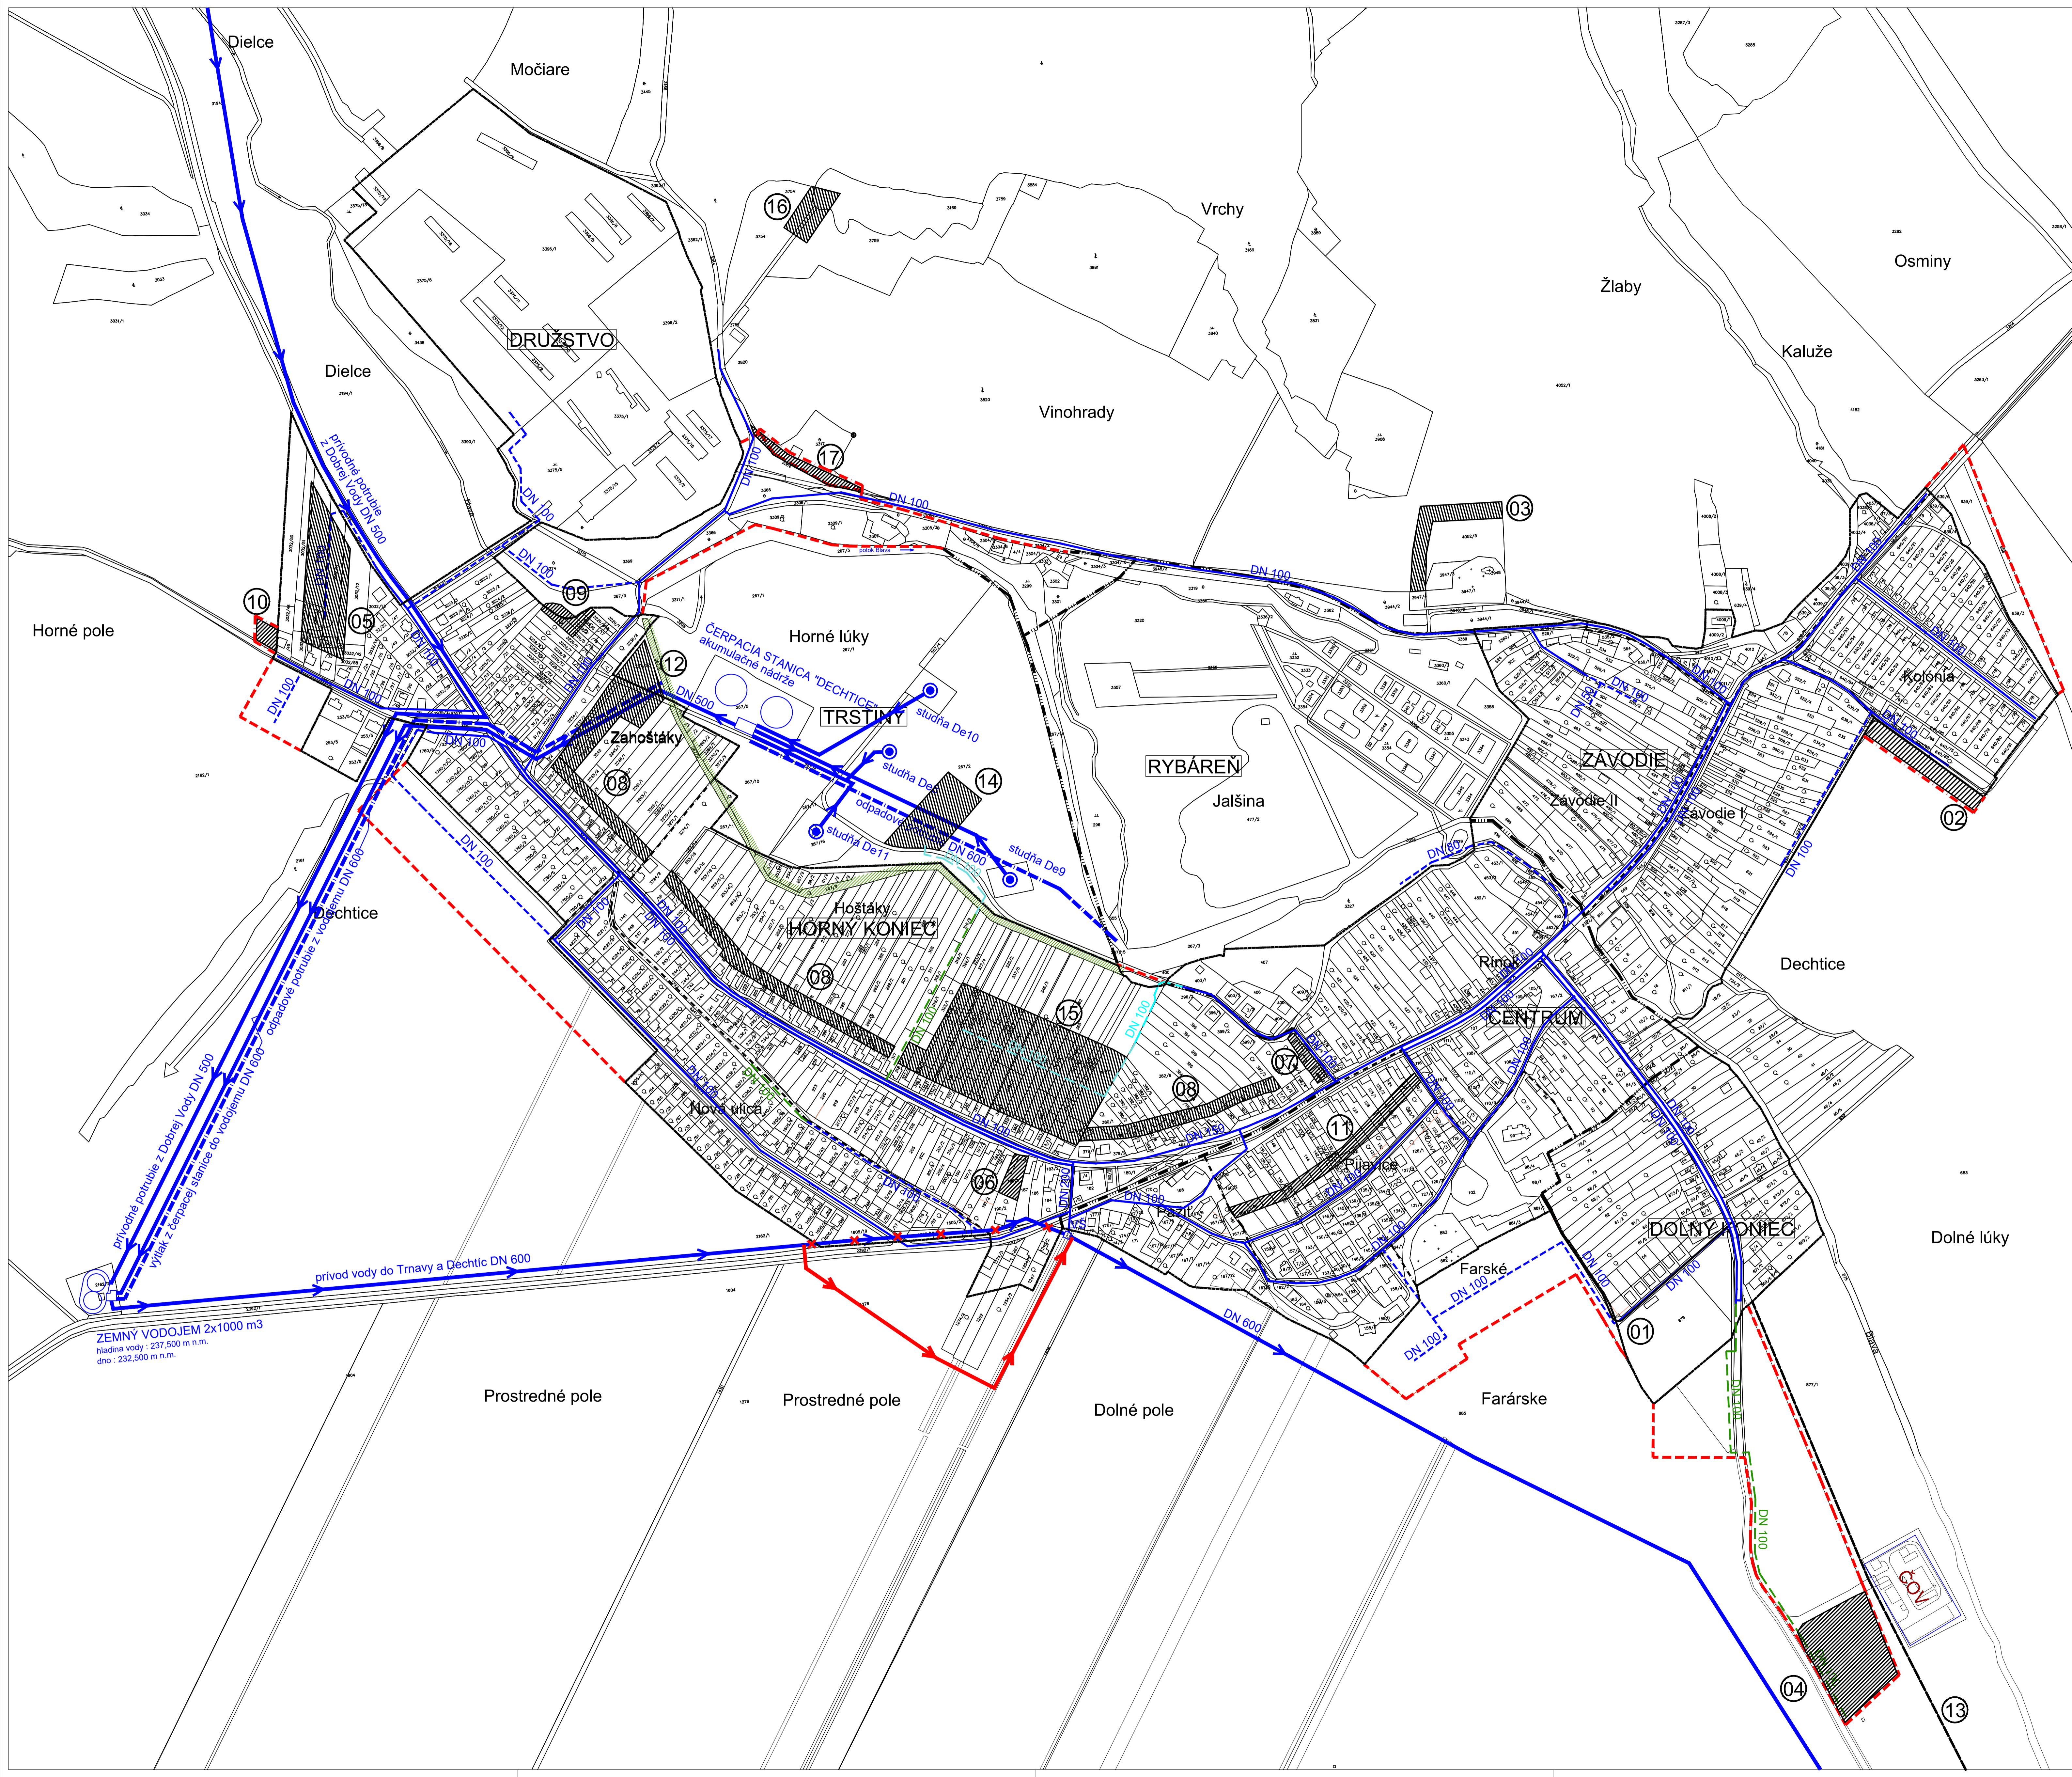

MIERKA 1 : 2880

ÚZEMNÝ PLÁN OBCE  
**DEČTICE**  
 ZMENY A DOPLNKY IV/2023  
 NÁVRH RIEŠENIA  
 OBSTARÁVATEĽ: OBEC DEČTICE  
 SPRACOVATEĽ: ING.ARCH.BŔIK 03/2023

